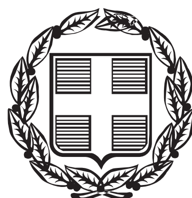


ΕΦΗΜΕΡΙΣ ΤΗΣ ΚΥΒΕΡΝΗΣΕΩΣ

ΤΗΣ ΕΛΛΗΝΙΚΗΣ ΔΗΜΟΚΡΑΤΙΑΣ

ΤΕΥΧΟΣ ΤΕΤΑΡΤΟ Αρ. Φύλλου 126

2 Απριλίου 2014

ΠΕΡΙΕΧΟΜΕΝΑ

ΑΠΟΦΑΣΕΙΣ

ΑΠΟΦΑΣΕΙΣ

Αριθμ. 355 (1)

Μερική Ανάκληση της υπ' αριθμ. Δ/345613/23-9-1988 (ΦΕΚ 724/Δ/11-10-1988) απόφασης Νομάρχη Πειραιά, περί κήρυξης ως αναδασωτέας έκτασης λόγω πυρκαγιάς στη θέση «Καλαμίτσι-Ποταμός» του Δήμου Κυθήρων της Νομαρχίας Πειραιά (νυν Περιφερειακής Ενότητας Νήσων).

Ο ΓΕΝΙΚΟΣ ΓΡΑΜΜΑΤΕΑΣ
ΑΠΟΚΕΝΤΡΩΜΕΝΗΣ ΔΙΟΙΚΗΣΗΣ ΑΤΤΙΚΗΣ

Σύμφωνα με :

1. Τις διατάξεις του άρθρου 24 παρ. 1 και 117 παρ. 3 του Συντάγματος του 1975

2. Τις διατάξεις του Ν.3200/1955 «περί διοικητικής αποκεντρώσεως» όπως τροποποιήθηκε και συμπληρώθηκε μεταγενέστερα με τον Ν.Δ. 532/70

3. Το άρθρο 6 του Ν.2503/1997 «περί διοίκησης, οργάνωσης, στελέχωσης της Περιφέρειας κ.λπ.»

4. Τα αρθρ. 6 και 280 του Ν.3852/2010 (ΦΕΚ 87/Α/7.6.2010) «Νέα Αρχιτεκτονική της Αυτοδιοίκησης και της Αποκεντρωμένης Διοίκησης-Πρόγραμμα Καλλικράτης»

5. Το Π.Δ. 135/23.12.2010 (ΦΕΚ 228/Α/2010) περί «Οργανισμού της Αποκεντρωμένης Διοίκησης Απικής.

6. Το υπ' αριθμ.: 115421/245/7.2.2011 έγγραφο του Υπουργείου Περιβάλλοντος, Ενέργειας και Κλιματικής Αλλαγής περί «Διευκρινίσεων αναφορικά με τις αρμοδιότητες των δασικών υπηρεσιών σύμφωνα με τους νέους Οργανισμούς των Αποκεντρωμένων Διοικήσεων».

7. Τις διατάξεις του άρθρου 44 του Ν.998/79 «περί προστασίας Δασών κ.λ.π.»

8. Τις υπ' αρίθμ. 160417/1180/8.7.80 και 182417/2049/24.9.80 και 114959/855πε/12.1.00 διαταγές του Υπουργείου Γεωργίας.

9. Το άρθρο 21 παρ. 2 του Ν. 3208/03 περί «προστασίας δασικών οικοσυστημάτωνκ,λ.π.»

10. Την αριθμ. οικ. 2944/2764/16-1-2013 (ΦΕΚ 172/Β/31-1-2013) απόφαση Γενικού Γραμματέα Αποκεντρωμένης Διοίκησης Απικής "περί μεταβίβασης αρμοδιοτήτων και εξουσία υπογραφής κ,λ.π.", σύμφωνα με την οποία δεν μεταβιβάζεται η εξουσία υπογραφής για ανακλήσεις αποφάσεων κήρυξης ως αναδασωτέων εκτάσεων.

11. Την υπ' αριθμ. Δ/345613/23.9.1988 (ΦΕΚ 724/Δ/11.10.1988) απόφαση Νομάρχη Πειραιά, περί κήρυξης ως αναδασωτέας έκτασης λόγω πυρκαγιάς της οποίας προτείνεται η μερική ανάκληση της αναδάσωσης στη θέση «Καλαμίτσι-Ποταμός» του Δήμου Κυθήρων.

12. Τις διατάξεις του αρθρ. 36, παρ. 3 του Ν.3698/08 (ΦΕΚ 198/Α/2.10.08), σύμφωνα με τις οποίες όταν ανακαλείται πράξη κηρύξεως έκτασης αναδασωτέας για οποιαδήποτε πραγματική ή νομική αιτία, απαιτείται απόφαση της Α/βθμιας Επιτροπής του αρθρ. 10 Ν.998/79, επί της πρότασης της οικείας Δασικής Υπηρεσίας.

13. Την υπ' αριθμ. 97870/2248/7.5.09 δ/γή του Υπουργείου Αγροτικής Ανάπτυξης και Τροφίμων, περί «οδηγιών εφαρμογής του αρθρ. 36 Ν. 3698/08».

14. Την υπ' αριθμ. 1/2013 Απόφαση της 2ης Πρωτοβάθμιας Επιτροπής Επίλυσης Δασικών Αμφισβητήσεων Πειραιά.

15. Την υπ' αριθμ. 3902/8-11-2013 πρόταση του αρμοδίου Δασαρχείου Πειραιά και την 449/10-2-2014 συμπληρωματική αυτής, με την οποία προτείνεται η μερική ανάκληση της Δ/345613/23-9-1988 απόφασης αναδάσωσης, και μόνο για έκταση συνολικού εμβαδού 8,89638 στρ. στη θέση «Καλαμίτσι-Ποταμός» του Δήμου Κυθήρων ως κηρυχθείσα αναδασωτέα κατά πλάνη περί των πραγμάτων, αποφασίζουμε:

Ανακαλούμε μερικώς την υπ' αριθμ.: Δ/345613/23.9.1988 (ΦΕΚ 724/Δ/11.10.88) απόφαση Νομάρχη Πειραιά, περί κήρυξης ως αναδασωτέας έκτασης λόγω πυρκαγιάς στη θέση «Καλαμίτσι-Ποταμός» του Δήμου Κυθήρων της Νομαρχίας Πειραιά (νυν Περιφερειακής Ενότητας Νήσων), ως κηρυχθείσα αναδασωτέα κατά πλάνη περί των πραγμάτων και μόνο για τμήμα εμβαδού 8,89638

στρ. (οκτώ στρεμμάτων και ογδόντα εννιά χιλιάδων εξακοσίων τριάντα οκτώ εκατοντάκις χιλιοστών του στρέμματος).

Στο από 10.2.2014 τοπογραφικό διάγραμμα κλίμακας 1:2000, το οποίο συνοδεύει την απόφαση αυτή, η ως άνω έκταση εμβαδού 8,89638 στρ., εμφανίζεται με μαύρο περίγραμμα και στοιχεία περιμέτρου Γ, Δ, Ε, Ζ, Η, Θ, Ι, Κ, Λ, Μ, Ν, Ξ, Ο, Π, Π΄, Χ΄, Α΄, Γ (στο ενσωματωμένο σε αυτό, απόσπασμα πινακίδας ΓΥΣ 8317/8 κλίμακας 1:5000 με μαύρο παχύ περίγραμμα, μαύρη πλάγια διαγράμμιση και στοιχεία Γ, Ε, Η, Θ, Κ, Μ, Ξ, Π΄, Α΄, Γ) και όρια:

Ανατολικά: Με δασική αναδασωτέα έκταση.
Δυτικά: Με αγροτική έκταση.
Βόρεια: Με αγροτικό Δρόμο.
Νότια: Με αναδασωτέα έκταση.

Η απόφαση αυτή να δημοσιευθεί στην Εφημερίδα της Κυβερνήσεως.

Αθήνα, 20 Φεβερουαρίου 2014

Ο Γενικός Γραμματέας
Αποκεντρωμένης Διοίκησης
ΕΜΜΑΝΟΥΗΛ ΑΓΓΕΛΑΚΑΣ


ΤΟΠΟΓΡΑΦΙΚΟ ΔΙΑΓΡΑΜΜΑ


Εκτάσεως εμβαδού 8,89638 στρ. με στοιχεία κορυφών (Γ,Δ,Ε,Ζ,Η,Θ,Ι,Κ,Λ,Μ,Ν,Ξ,Ο,Π΄,Χ΄,Α΄,Γ) που βρίσκεται στη θέση «Καλαμίτσι-Ποταμός» Δήμου Κυθήρων για την οποία προτείνεται η μερική ανάκληση της υπ αριθμ. Δ/345613/23-9-1988 απόφαση κήρυξης αναδασωτέας

Κλίμακα: 1: 2000

ΑΠΟΣΠΑΣΜΑ φ.χ. Γ.Υ.Σ. κλ. 1:5000
Αρ. Πινακίδας 8317/8
στο οποίο απεικονίζεται η θέση της έκτασης

ΕΘΝΙΚΟ ΤΥΠΟΓΡΑΦΕΙΟ
Για τεχνικούς λόγους στο σχεδιάγραμμα, έγινε σμίκρυνση, κατά ποσοστό 79%

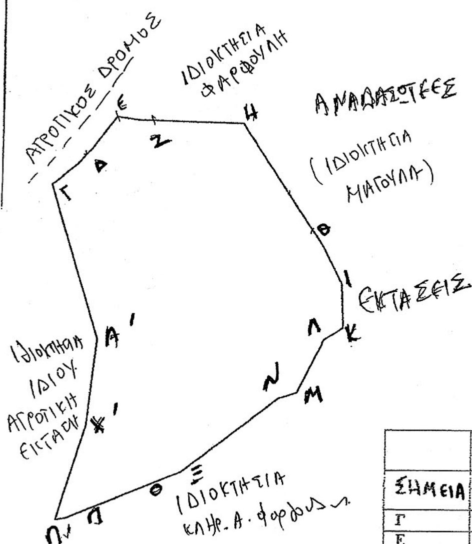

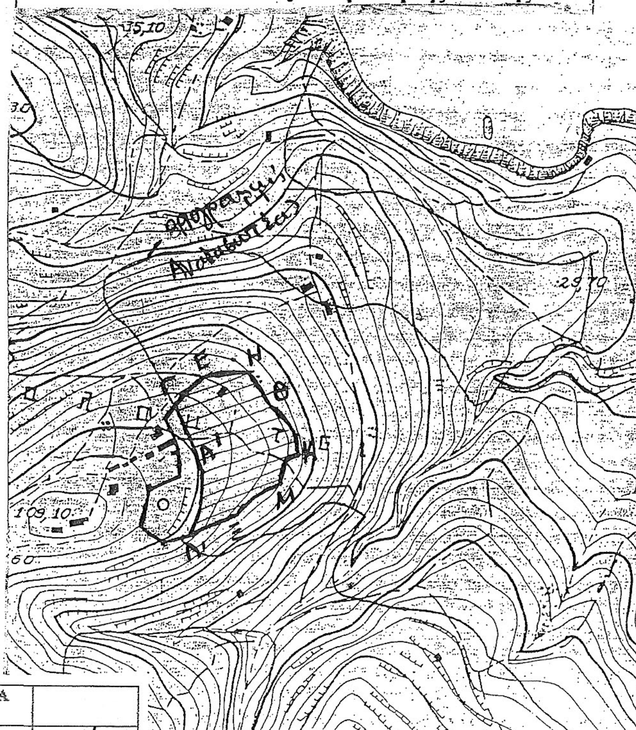

	ΣΥΝΤ. ΕΓΣΑ '87	
ΣΗΜΕΙΑ	X	Y
Γ	409362,94	4018970,25
Ε	409386,01	4018996,45
Η	409423,24	4018998,88
Θ	409438,21	4018974,19
Κ	409463,67	4018933,46
Μ	409445,51	4018906,81
Ξ	409411,23	4018882,02
Π΄	409370,02	4018865,93
Α΄	409379,71	4018926,28

Πειραιάς 10-2-2014
Η Συντάκτης

Τριαντακωνσταντή
Σταμάτα
Δασολόγος

ΠΡΟΣΑΡΤΑΤΑΙ ΣΤΗΝ ΥΠ' ΑΡΙΘ. 355/20-2-2014
ΑΠΟΦΑΣΗ ΤΟΥ ΓΕΝΙΚΟΥ ΓΡΑΜΜΑΤΕΑ ΑΠΟΚΕΝΤΡΩΜΕΝΗΣ ΔΙΟΙΚΗΣΗΣ

ΘΕΩΡΗΘΗΚΕ

Αθήνα 20-2-2014
Ο Γενικός Γραμματέας
Αποκεντρωμένης Διοίκησης
Αττικής

ΕΜΜΑΝΟΥΗΛ ΑΓΓΕΛΑΚΑΣ



Πειραιάς 17/2/2014
Ο Διευθυντής Δασών

ΣΟΦΙΑ ΜΥΤΕΛΕΤΣΗ
ΔΑΣΟΛΟΓΟΣ



Πειραιάς 10-2-2014
Ο Δασάρχης

ΠΕΤΡΟΣ ΣΑΚΚΑΣ
ΔΑΣΟΛΟΓΟΣ

Αριθμ. οικ. 698 (2)

Καθορισμός αποδέκτη διάθεσης επεξεργασμένων αστικών λυμάτων της εγκατάστασης επεξεργασίας ΕΕΛ οικισμού Πρίνας του Δήμου Αγίου Νικολάου.

Η ΑΝΤΙΠΕΡΙΦΕΡΕΙΑΡΧΗΣ ΛΑΣΙΘΙΟΥ

Έχοντας υπόψη:

1. Τις διατάξεις του Ν. 3852/2010{ΦΕΚ 87Α/07-07-2010) «Νέα Αρχιτεκτονική της Αυτοδιοίκησης και της Αποκεντρωμένης Διοίκησης- Πρόγραμμα Καλλικράτης».

2. Τις διατάξεις του Π.Δ 149/2010 (ΦΕΚ 242Α/27-12-10) «Οργανισμός Περιφέρειας Κρήτης».

3. Την με αρ. 2704/02-02-2011 απόφαση Περιφερειάρχη Κρήτης «περί μεταβίβασης αρμοδιοτήτων στους Αντιπεριφερειάρχες» όπως τροποποιήθηκε με την υπ' αριθ. οικ. 96145/35317/26-9-2013 όμοια.

4. Την υπ' αριθ. Ε1β/221/65 Υγειονομική διάταξη «Περί επεξεργασίας - διάθεσης λυμάτων αποβλήτων» όπως έχει τροποποιηθεί και ισχύει σήμερα.

5. Την ΚΥΑ με αριθμό οικ. 145116 (ΦΕΚ 354/8-3-2011) «Περί καθορισμού μέτρων, όρων και διαδικασιών γιε την επαναχρησιμοποίηση επεξεργασμένων υγρών αποβλήτων και άλλες διατάξεις».

6. Την με αριθμό πρωτοκόλλου ΔΥΓ2/Γ.Π.58473/24-06-2011 «Εγκύκλιο σχετικά με την ορθή εφαρμογή της υπ' αριθμ. οικ. 145116/2.2.2011 ΚΥΑ» από το υπουργείο Υγείας και Κοιν. Αλληλεγγύης.

7. Το Ν. 1650/1986 «Για την προστασία του Περιβάλλοντος» όπως τροποποιήθηκε και ισχύει.

8. Την ΚΥΑ 5673/400/14-3-1997 (ΦΕΚ 192/Β/1997) «Μέτρα και όροι για την επεξεργασία αστικών λυμάτων» όπως τροποποιήθηκε με την 19661/1982 (ΦΕΚ 1811/29-9-1999) Απόφαση.

9. Την με αρ. πρωτ: Δ.ΥΓ2/105452/5-8-2009 Εγκύκλιο του Υπουργείου Υγείας.

10. Την υπ' αρίθμ. Δ.ΥΓ2/146936/24-11-2009 Εγκύκλιο Υπουργείου Υγείας.

11. Την με αριθ. οικ. 191645/3-12-2013 (ΑΔΑ: ΒΛ0Χ0-9ΝΥ) Εγκύκλιο σχετικά με Διευκρινίσεις για τη διάθεση υγρών αποβλήτων σε επιφανειακούς υδάτινους αποδέκτες μετά την έκδοση του Ν. 4040/2012 από την Ειδική Γραμματεία υδάτων του Υπουργείου Περιβάλλοντος Ενέργειας και Κλιματικής Αλλαγής.

12. Το με αριθ. πρωτ. ΔΥΓ2/Γ.Π. 117108/2013/14-1-2014 έγγραφο του Υπουργείου Υγείας «Άρθρο 59 παρ. 2 του Ν. 4042/2012-Περαιτέρω διευκρινίσεις επί της με α.π. οικ. 191645/3-12-2013 εγκυκλίου του ΥΠΕΚΑ».

13. Το υπ' αριθ. 4630/12-12-2013 αίτημα της Δ.Ε.Υ.Α.Α.Ν για καθορισμό αποδέκτη διάθεσης των επεξεργασμένων λυμάτων οικισμού Πρίνας του Δήμου Αγίου Νικολάου.

14. Την με αριθμό πρωτοκόλλου 3567/2013/ 27-02-2014 εισήγηση της Δ/νσης Δημόσιας Υγείας και Κοιν. Μέριμνας, Τμήμα Περιβαλλοντικής Υγιεινής και Υγειονομικού Ελέγχου της Π.Ε. Λασιθίου, αποφασίζουμε:

Ορίζουμε ως αποδέκτη επεξεργασμένων αστικών λυμάτων της μονάδας επεξεργασίας ΕΕΛ οικισμού Πρίνας Δήμου Αγίου Νικολάου, το παρακείμενο ρέμα το οποίο αποτελεί δευτερεύοντα κλάδο υδρορέματος που βρίσκεται σε απόσταση 210 μ. από την Ε.Ε.Λ. και συναντά Βορειότερα κεντρικό κλάδο ο οποίος εκβάλλει στην παραλία Καλού Χωριού σε απόσταση 4 χλμ. περίπου από τον οικισμό.

Η διάθεση των λυμάτων θα πραγματοποιείται κατά τους χειμερινούς μήνες, επί του πρανούς ρέματος δυτικά του χώρου της εγκατάστασης επεξεργασίας λυμάτων σε συντεταγμένες ΕΓΣΑ '87:

ΑΡΧΗ: X_1=653,478 & Y_1- 3.884.357 και

ΤΕΛΟΣ: X_2=653.483 και Y_2=3.884.261 με διάτρητο αγωγό συνολικού μήκους 100 μέτρων.

Η προβλεπόμενη ανωτέρας τάξεως χρήση των υδάτων του αποδέκτη καθορίζεται σε «Ύδατα νια άρδευση. ψύξη μηνανών και κάθε άλλη χρήση εκτός από ύδρευση, κολύμβηση και αλιεία» και πρέπει να πληρούν τις παρακάτω προϋποθέσεις:

Α) Να είναι «Άνευ ευκρινώς ορατών επιπλεόντων ή καθιζανόντων στερεών ή εναποθέσεως ιλύος, προερχομένων εκ λυμάτων ή βιομηχανικών αποβλήτων».

Β) Το Διαλελυμένο οξυγόνο > 3,0 mg/l

Γ) Να είναι Άνευ τοξικών ή επιβλαβών εν γένει, ελαιωδών, κεχρωσμένων, θερμών ή άλλων αποβλήτων, δυνάμενων μεμονωμένως ή σε συνδυασμό να καταστήσουν τα εν λόγω ύδατα ακατάλληλα για τις προβλεπόμενες χρήσεις.

Η ποιότητα των επεξεργασμένων λυμάτων μετά από δευτεροβάθμια βιολογική επεξεργασία θα έχει χαρακτηριστικά αποβλήτων για επαναχρησιμοποίηση για απεριόριστη άρδευση έχοντας τις παρακάτω ανώτερες παραμετρικές τιμές:

1.	-Σύνολο κολοβακτηριοειδών ανά 100 ml ύδατος	< 5 για το 80% των δειγμάτων και < 50 για το 95% των δειγμάτων
2.	-Εντεροϊοί PFU / 10 L	Απουσία
3.	pH	7,5-8,5
4.	ΘΕΡΜΟΚΡΑΣΙΑ	30^0 C
5.	ΧΡΩΜΑ	Απουσία
6.	ΕΠΙΠΛΕΟΝΤΑΥΛΙΚΑ>1cmm	Απουσία
7.	ΚΑΘΙΖΑΝΟΝΤΑ ΜΕΤΡΟΥΜΕΝΑ ΣΕ ΚΩΝΟ IMHOFF	0,5 mg/l
8.	ΔΙΑΧΩΡΙΖΟΜΕΝΑ ΜΕΤΑ ΑΠΟ 2 ΩΡΕΣ	0,5 mg/l
9.	ΟΛΙΚΑ ΑΙΩΡΟΥΜΕΝΑ ΣΤΕΡΕΑ(SS)	< 10 mg/l για το 80% των δειγμάτων
10.	BOD 5	< 10 mg/l για το 80% των δειγμάτων
11.	COD	60 mg/l
12.	ΘΟΛΟΤΗΤΑ, NTU	< 2,0 διάμεση τιμή
13.	ΑΖΩΤΟ ΚΑΤΑ Kjeldhal, N, mgr/lt	2,0 mgr/lt
14.	NH3-N, mgr/lt	1,0 mgr/lt
15.	NO3-N, mgr/lt	7,0 mgr/lt

16.	ΥΠΟΛΕΙΜΜΑΤΙΚΟ ΧΛΩΡΙΟ, mgr/lt	> 2,0 mgr/lt
17.	ΔΙΑΛΥΜΕΝΟ ΟΞΥΓΟΝΟ, mgr/lt	>3,0
18.	ΘΟΛΕΡΟΤΗΤΑ	5-25 μον. NTU
19.	ΑΠΟΡΡΥΠΑΝΤΙΚΑ (βιοδιασπάσιμα κατά 80%)	5 mg/l
20.	ΛΙΠΗ - ΕΛΑΙΑ	20 mg/l
21.	ΟΡΥΚΤΑ ΕΛΑΙΑ- ΥΔΡΟΓΟΝΑΝΘΡΑΚΕΣ	15 mg/l
22.	ΣΥΝΟΛΟ ΤΟΞΙΚΩΝ ΜΕΤΑΛΛΩΝ	3 mg/l
23.	ΑΡΓΙΛΙΟ (Al)	5 mg/l
24.	ΑΡΣΕΝΙΚΟ (As)	0,1 mg/l
25.	ΒΥΡΥΛΛΙΟ (Be)	0.1mg/l
26.	ΒΑΡΙΟ (Ba)	2 mg/l
27.	ΒΟΡΙΟ(B)	2 mg/l
28.	ΒΑΝΑΔΙΟ (V)	0,1 mg/l
29.	ΚΑΔΜΙΟ (Cd)	0,01 mg/l
30.	ΚΟΒΑΛΤΙΟ (Co)	0,05 mg/l
31.	ΛΙΘΙΟ (Li)	2,5 mg/l
32.	ΝΙΚΕΛΙΟ (Ni)	0,2 mg/l
33.	ΧΡΩΜΙΟ (Cr)	0,1 mg/l
34.	ΣΙΔΗΡΟΣ (Fe)	2 mg/l
35.	ΜΑΓΓΑΝΙΟ (Mη)	0,2 mg/l
36.	ΥΔΡΑΡΓΥΡΟΣ (Hg)	0,002 mg/l
37.	ΝΙΚΕΛΙΟ (Ni)	2 mg/l
38.	ΜΟΛΥΒΔΟΣ (Pb)	0,01 mg/l
39.	ΧΑΛΚΟΣ (Cu)	0,2 mg/l
40.	ΣΕΛΗΝΙΟ (Se)	0,02 mg/l
41.	ΚΑΣΣΙΤΕΡΟΣ (Sn)	10 mg/l
42.	ΨΕΥΔΑΡΓΥΡΟΣ (Zη)	1mg/l
43.	ΚΥΑΝΙΟΥΧΑ	0,7 mg/l
44.	ΘΕΙΩΔΗ	1mg/l
45.	ΘΕΙΟΥΧΑ	2 mg/l
46.	ΦΘΟΡΙΟ	1mg/l
47.	ΦΘΟΡΙΟΥΧΑ	6 mg/l
48.	ΦΩΣΦΟΡΟΣ (P)	2 mg/l
49.	ΟΛΙΚΗ ΑΜΜΩΝΙΑ (NH4)	15 mg/l
50.	ΑΖΩΤΟ σαν Ν σε Ν02	0,6 mg/l
51.	ΑΖΩΤΟ σαν Ν σε Ν03	20 mg/l
52.	ΟΛΙΚΕΣ ΦΑΙΝΟΛΕΣ	0,5 mg/l
53.	ΑΛΔΕΫΔΕΣ	1mg/l
54.	ΑΡΩΜΑΤΙΚΟΙ ΔΙΑΛΥΤΕΣ	0,2 mg/l
55.	ΧΛΩΡΙΟΥΧΟΙ ΔΙΑΛΥΤΕΣ	1mg/l

Τα όρια συγκέντρωσης θα επιτυγχάνονται με επεξεργασία των υγρών αποβλήτων και οχι με αραίωση.

Τα λύματα θα υφίστανται αποτελεσματική απολύμανση και επιβάλλεται η κατασκευή φρεατίων δειγματοληψίας πριν τη διάθεση τους στον αποδέκτη.

Δεν επιτρέπεται η διοχέτευση ιλύος από τις εγκαταστάσεις επεξεργασίας στον αποδέκτη.

Οι εργαστηριακές εξετάσεις και η έκφραση των αποτελεσμάτων θα εκτελούνται με βάση τα πρότυπα και την ισχύουσα νομοθεσία.

Η Δ/νση Δημόσιας Υγείας σε συνεργασία με συναρμόδιες υπηρεσίες μπορεί να επιβάλλει τη λήψη συμπληρωματικών ή και αυστηρότερων μέτρων λαμβάνοντας υπόψη τις ισχύουσες διατάξεις ή οδηγίες που θα προκύψουν στο μέλλον, καθώς και τις απαιτήσεις των προγραμμάτων ανάπτυξης της περιοχής και την υφιστάμενη κατάσταση του αποδέκτη, για την προστασία της Δημόσιας Υγείας και του Περιβάλλοντος γενικότερα.

Η Δημοτική Επιχείρηση Ύδρευσης Αποχέτευσης Αγίου Νικολάου (Δ.Ε.Υ.Α.Α.Ν.), ως υπεύθυνος φορέας έχει την υποχρέωση να φροντίζει για τη συντήρηση του αποδέκτη σε όλη την έκταση αυτού λαμβάνοντας τα απαιτούμενα μέτρα για την αποφυγή πρόκλησης κινδύνων ή οχλήσεων, από την ανάπτυξη εντόμων, δυσοσμιών ή αντιαισθητικών καταστάσεων. Επίσης θα μεριμνήσει έτσι ώστε το σημείο απόρριψης να περιφραχθεί και να τοποθετηθούν ενημερωτικές πινακίδες σε 2 τουλάχιστον γλώσσες που θα ενημερώνουν για την προέλευση των διοχετευόμενων υδάτων.

Συμπληρωματικά αναφέρουμε ότι κατά τους θερινούς μήνες η διάθεση των επεξεργασμένων λυμάτων του Οικισμού Πρίνας του Δήμου Αγίου Νικολάου θα διατίθενται νια άρδευση σε δενδρώδεις καλλιέργειες, όπου η απαίτηση νια νερό είναι αυξημένη. Για το λόνο αυτό απαιτείται άδεια επαναχρησιμοποίησης υγρών αποβλήτων από την Δ/νση Υδάτων της Αποκεντρωμένης Διοίκησης Κρήτης.

ΠΑΡΑΡΤΗΜΑ: ΣΧΕΔΙΟ (ΑΡ. 2) ΓΕΝΙΚΗΣ ΔΙΑΤΑΞΗΣ ΕΡΓΩΝ ΑΠΟΣΠΑΣΜΑ ΧΑΡΤΗ 1:5.000 ΔΙΚΤΥΑ ΑΠΟΧΕΤΕΥΣΗΣ & ΕΓΚΑΤΑΣΤΑΣΗ ΕΠΕΞΕΡΓΑΣΙΑΣ & ΔΙΑΘΕΣΗΣ ΛΥΜΑΤΩΝ ΟΙΚΙΣΜΟΥ ΠΡΙΝΑΣ ΔΗΜΟΥ ΑΓΙΟΥ ΝΙΚΟΛΑΟΥ (ΑΠΕΙΚΟΝΙΣΗ ΑΡΧΗΣ ΚΑΙ ΛΗΞΗΣ ΑΓΩΓΟΥ 100m ΔΙΑΘΕΣΗΣ ΕΠΕΞΕΡΓΑΣΜΕΝΩΝ ΑΣΤΙΚΩΝ ΛΥΜΑΤΩΝ) ΤΟ ΟΠΟΙΟ ΑΠΟΤΕΛΕΙ ΑΝΑΠΟΣΤΑΣΤΟ ΚΟΜΜΑΤΙ ΤΗΣ ΠΑΡΟΥΣΑΣ.

Η απόφαση αυτή να δημοσιευθεί στην Εφημερίδα της Κυβερνήσεως.


Άγιος Νικόλαος, 28 Φεβρουαρίου 2014

Η Αντιπεριφερειάρχης
ΠΕΛΑΓΙΑ ΠΕΤΡΑΚΗ



ΕΘΝΙΚΟ ΤΥΠΟΓΡΑΦΕΙΟ

Για τεχνικούς λόγους στο σχεδιάγραμμα, έγινε σμίκρυνση, κατά ποσοστό 40%

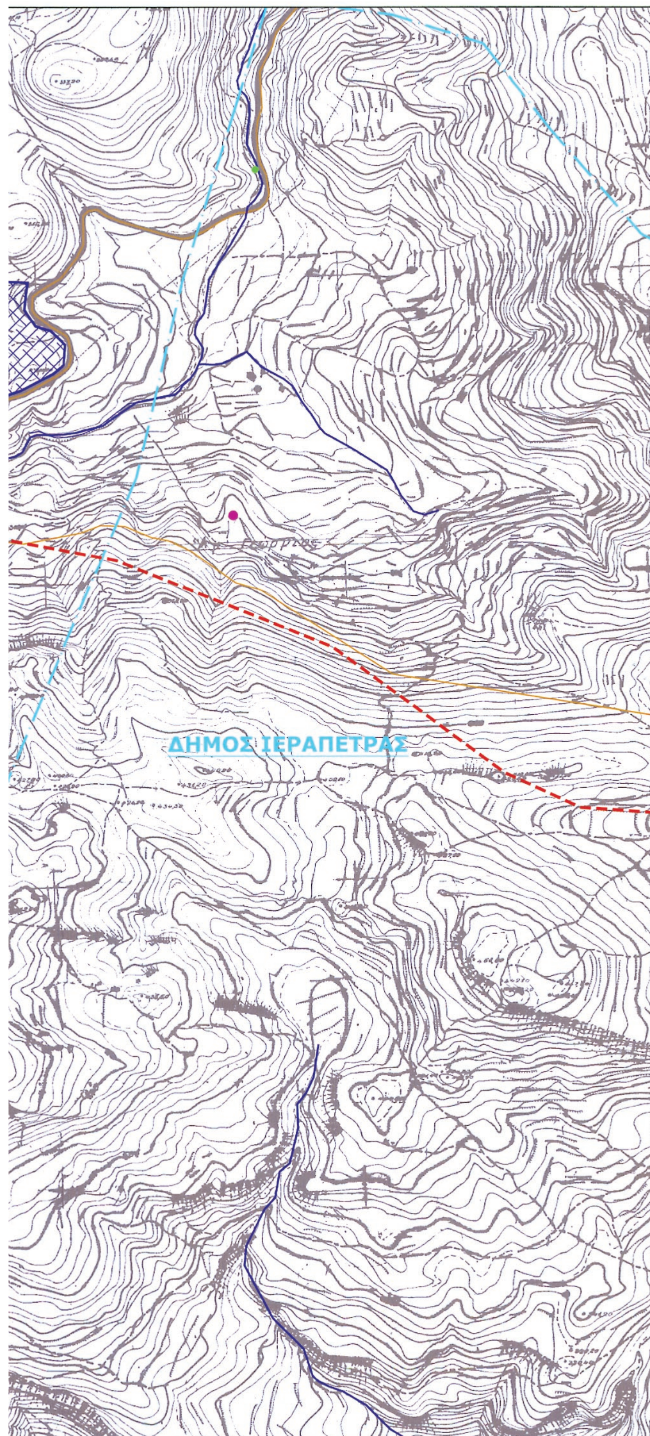

ΥΠΟΜΝΗΜΑ

- ΓΗΠΕΔΟ Ε.Ε.Λ.
- ΝΕΟΣ ΚΕΝΤΡΙΚΟΣ ΑΓΩΓΟΣ ΒΑΡΥΤΗΤΑΣ ΜΕΤΑΦΟΡΑΣ ΛΥΜΑΤΩΝ ΑΠΟ ΑΠΟΧΕΤΕΥΤΙΚΟ ΔΙΚΤΥΟ ΟΙΚΙΣΜΟΥ ΠΡΟΣ Ε.Ε.Λ.
- ΚΑΤΑΘΛΙΠΤΙΚΟΣ ΑΓΩΓΟΣ ΜΕΤΑΦΟΡΑΣ ΕΠΕΞ/ΝΩΝ ΛΥΜΑΤΩΝ ΓΙΑ ΑΡΔΕΥΣΗ ΑΓΡΟΤΕΜΑΧΙΩΝ ΡΕ Φ90
- ΠΡΟΤΕΙΝΟΜΕΝΗ ΠΕΡΙΟΧΗ ΑΡΔΕΥΣΗΣ
- ΚΑΤΑΘΛΙΠΤΙΚΟΣ ΑΓΩΓΟΣ ΜΕΤΑΦΟΡΑΣ ΕΠΕΞ/ΝΩΝ ΛΥΜΑΤΩΝ ΓΙΑ ΔΙΑΘΕΣΗ ΣΤΟΝ ΕΝΑΛΛΑΚΤΙΚΟ ΑΠΟΔΕΚΤΗ
- ΠΡΟΤΕΙΝΟΜΕΝΗ ΖΩΝΗ ΚΑΘΟΡΙΣΜΟΥ ΑΠΟΔΕΚΤΗ ΕΝΑΛΛΑΚΤΙΚΗΣ ΔΙΑΘΕΣΗΣ ΕΠΕΞΕΡΓΑΣΜΕΝΩΝ
- ΑΠΟΛΗΞΗ ΥΦΙΣΤΑΜΕΝΟΥ ΔΙΚΤΥΟΥ ΑΠΟΧΕΤΕΥΣΗΣ (ΥΦΙΣΤΑΜΕΝΗ ΔΕΞΑΜΕΝΗ)
- ΟΡΙΟ ΟΙΚΙΣΜΟΥ
- ΟΡΙΟ Ο.Τ.Α.
- ΒΥΖΑΝΤΙΝΗ ΑΡΧΑΙΟΤΗΤΑ
- ΕΥΡΩΠΑΪΚΟ ΜΟΝΟΠΑΤΙ Ε4
- ΔΕΥΤΕΡΕΥΟΝ ΕΠΑΡΧΙΑΚΟ ΟΔΙΚΟ ΔΙΚΤΥΟ
- ΚΥΡΙΑ ΡΕΜΑΤΑ
- ΓΕΩΤΡΗΣΗ Γ1
- ΓΕΩΤΡΗΣΗ Γ2 (ΑΡΔΕΥΤΙΚΗ ΓΕΩΤΡΗΣΗ Ι.Γ.Μ.Ε.)
- ΠΗΓΗ ΥΔΡΕΥΣΗΣ
- ΓΕΩΤΡΗΣΗ (ΑΝΕΝΕΡΓΗ)

ΔΗΜΟΣ ΑΓΙΟΥ ΝΙΚΟΛΑΟΥ

ΔΗΜΟΤΙΚΗ ΕΠΙΧΕΙΡΗΣΗ ΥΔΡΕΥΣΗΣ ΑΠΟΧΕΤΕΥΣΗΣ ΑΓΙΟΥ ΝΙΚΟΛΑΟΥ

ΜΕΛΕΤΗ: ΤΕΧΝΙΚΗ ΥΠΗΡΕΣΙΑ Δ.Ε.Υ.Α.Α.Ν.

ΕΡΓΟ: ΔΙΚΤΥΑ ΑΠΟΧΕΤΕΥΣΗΣ & ΕΓΚΑΤΑΣΤΑΣΗ ΕΠΕΞΕΡΓΑΣΙΑΣ & ΔΙΑΘΕΣΗΣ ΛΥΜΑΤΩΝ ΟΙΚΙΣΜΟΥ ΠΡΙΝΑΣ ΔΗΜΟΥ ΑΓ. ΝΙΚΟΛΑΟΥ

ΘΕΣΗ: ΤΟΠΙΚΗ ΚΟΙΝΟΤΗΤΑ ΠΡΙΝΑΣ ΝΟΜΟΣ ΛΑΣΙΘΙΟΥ

ΦΑΣΗ ΜΕΛΕΤΗΣ: ΜΕΛΕΤΗ ΚΑΘΟΡΙΣΜΟΥ ΑΠΟΔΕΚΤΗ

ΘΕΜΑ ΣΧΕΔΙΟΥ:	ΚΛΙΜΑΚΑ	ΑΡ. ΣΧΕΔΙΟΥ
ΓΕΝΙΚΗ ΔΙΑΤΑΞΗ ΕΡΓΩΝ ΑΠΟΣΠΑΣΜΑ ΧΑΡΤΗ 1:5000	1:5000	2

ΑΡ.ΜΕΛΕΤΗΣ: ΧΡΟΝΟΣ ΜΕΛΕΤΗΣ: ΙΟΥΛΙΟΣ 2013

ΟΙ ΣΥΝΤΑΞΑΝΤΕΣ

ΕΥΑΓΓΕΛΙΑ ΔΕΜΕΤΖΟΥ
ΠΟΛΙΤΙΚΟΣ ΜΗΧΑΝΙΚΟΣ

ΑΡΤΙΜΙΑΝΑΚΗ ΕΛΕΥΘΕΡΙΑ
ΧΗΜΙΚΟΣ ΜΗΧΑΝΙΚΟΣ

ΘΕΩΡΗΘΗΚΕ

ΠΕΔΙΑΔΙΤΗΣ ΓΙΑΝΝΗΣ
ΠΡΟΪΣΤΑΜΕΝΟΣ ΤΕΧΝ. ΥΠΗΡΕΣΙΑΣ



04001260204140008

ΑΠΟ ΤΟ ΕΘΝΙΚΟ ΤΥΠΟΓΡΑΦΕΙΟ

ΚΑΠΟΔΙΣΤΡΙΟΥ 34 * ΑΘΗΝΑ 104 32 * ΤΗΛ. 210 52 79 000 * FAX 210 52 21 004